


# RZUT PIWNIC

skala 1:100

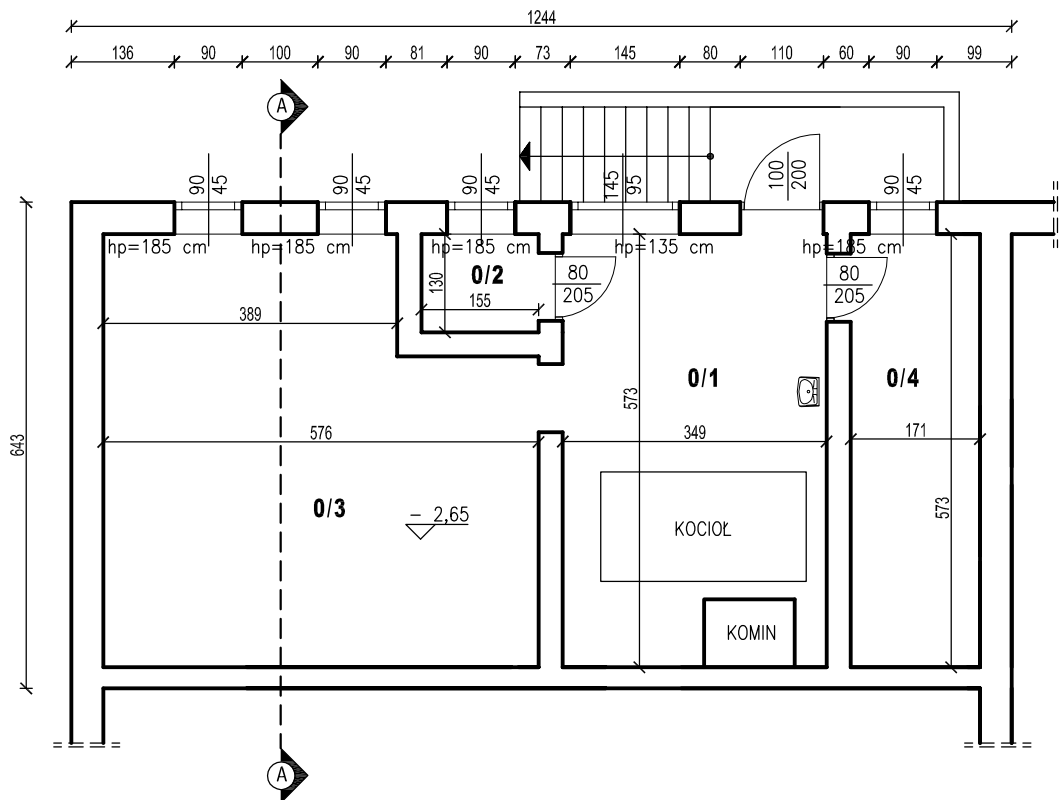

PIWNICA		
POMIESZCZENIA UŻYTKOWE		
Nr	POMIESZCZENIE	POW. UŻYTKOWA [m <sup>2</sup> ]
0/1	KOTŁOWNIA	18,92
0/2	POM. SKŁADOWE	2,02
0/3	POM. SKŁADOWE	29,98
0/4	POM. GOSPODARCZE	9,80
RAZEM:		60.72

ZGODNIE Z PN-ISO 9836:1997 POWIERZCHNIE WNEK, PRZEJŚĆ W ŚCIANACH, DRZWIACH I OKNAH NIE DOLICZA SIĘ DO POWIERZCHNI POMIESZCZENIA.