


MAPA PRZEGLĄDOWA

skala 1:10 000

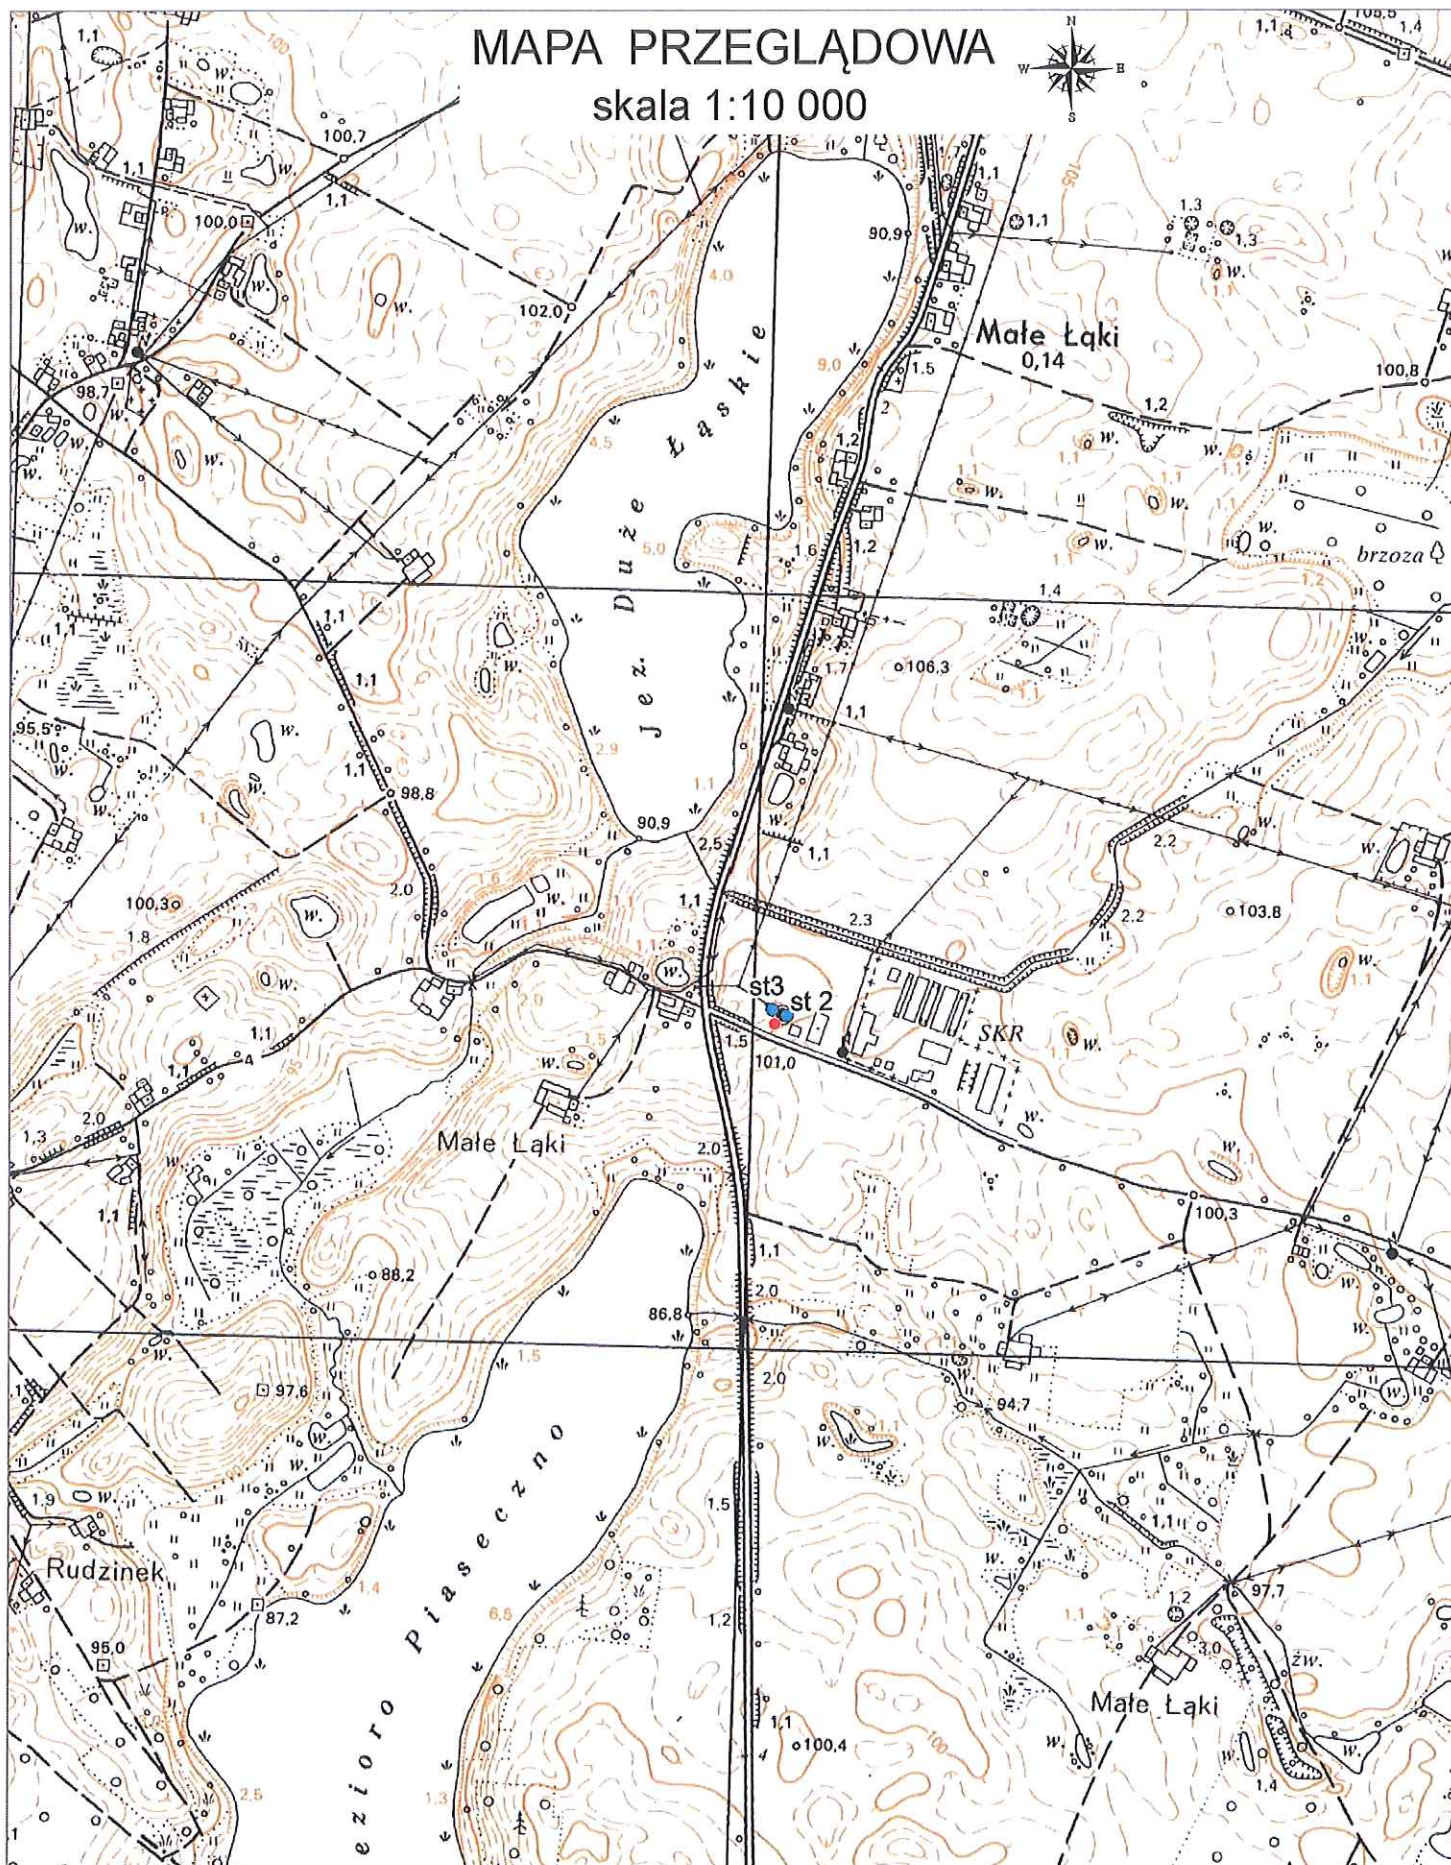

Objaśnienia:

- otwór projektowany
- studnie istniejące
- st2

GEOTECHNICA - Toruń, ul. Kościuszki 49d, tel (0-56) 655-80-40			
Objekt	Projektowany otwór eksploatacyjny na dz. nr 104/7 w miejscowości Małe Łąki, gm. Świekatowo, pow. świecki, woj. kujawsko-pomorskie		
Rodzaj opracowania	Projekt robót geologicznych		
Opracował	mgr M. Dybowski		Data VIII - 2016 Zał. nr 1/1b