


WYCINEK PRZEKROJU HYDROGEOLOGICZNEGO I - I

z MHP w skali 1: 50 000

ark. LUBIEWO (242)

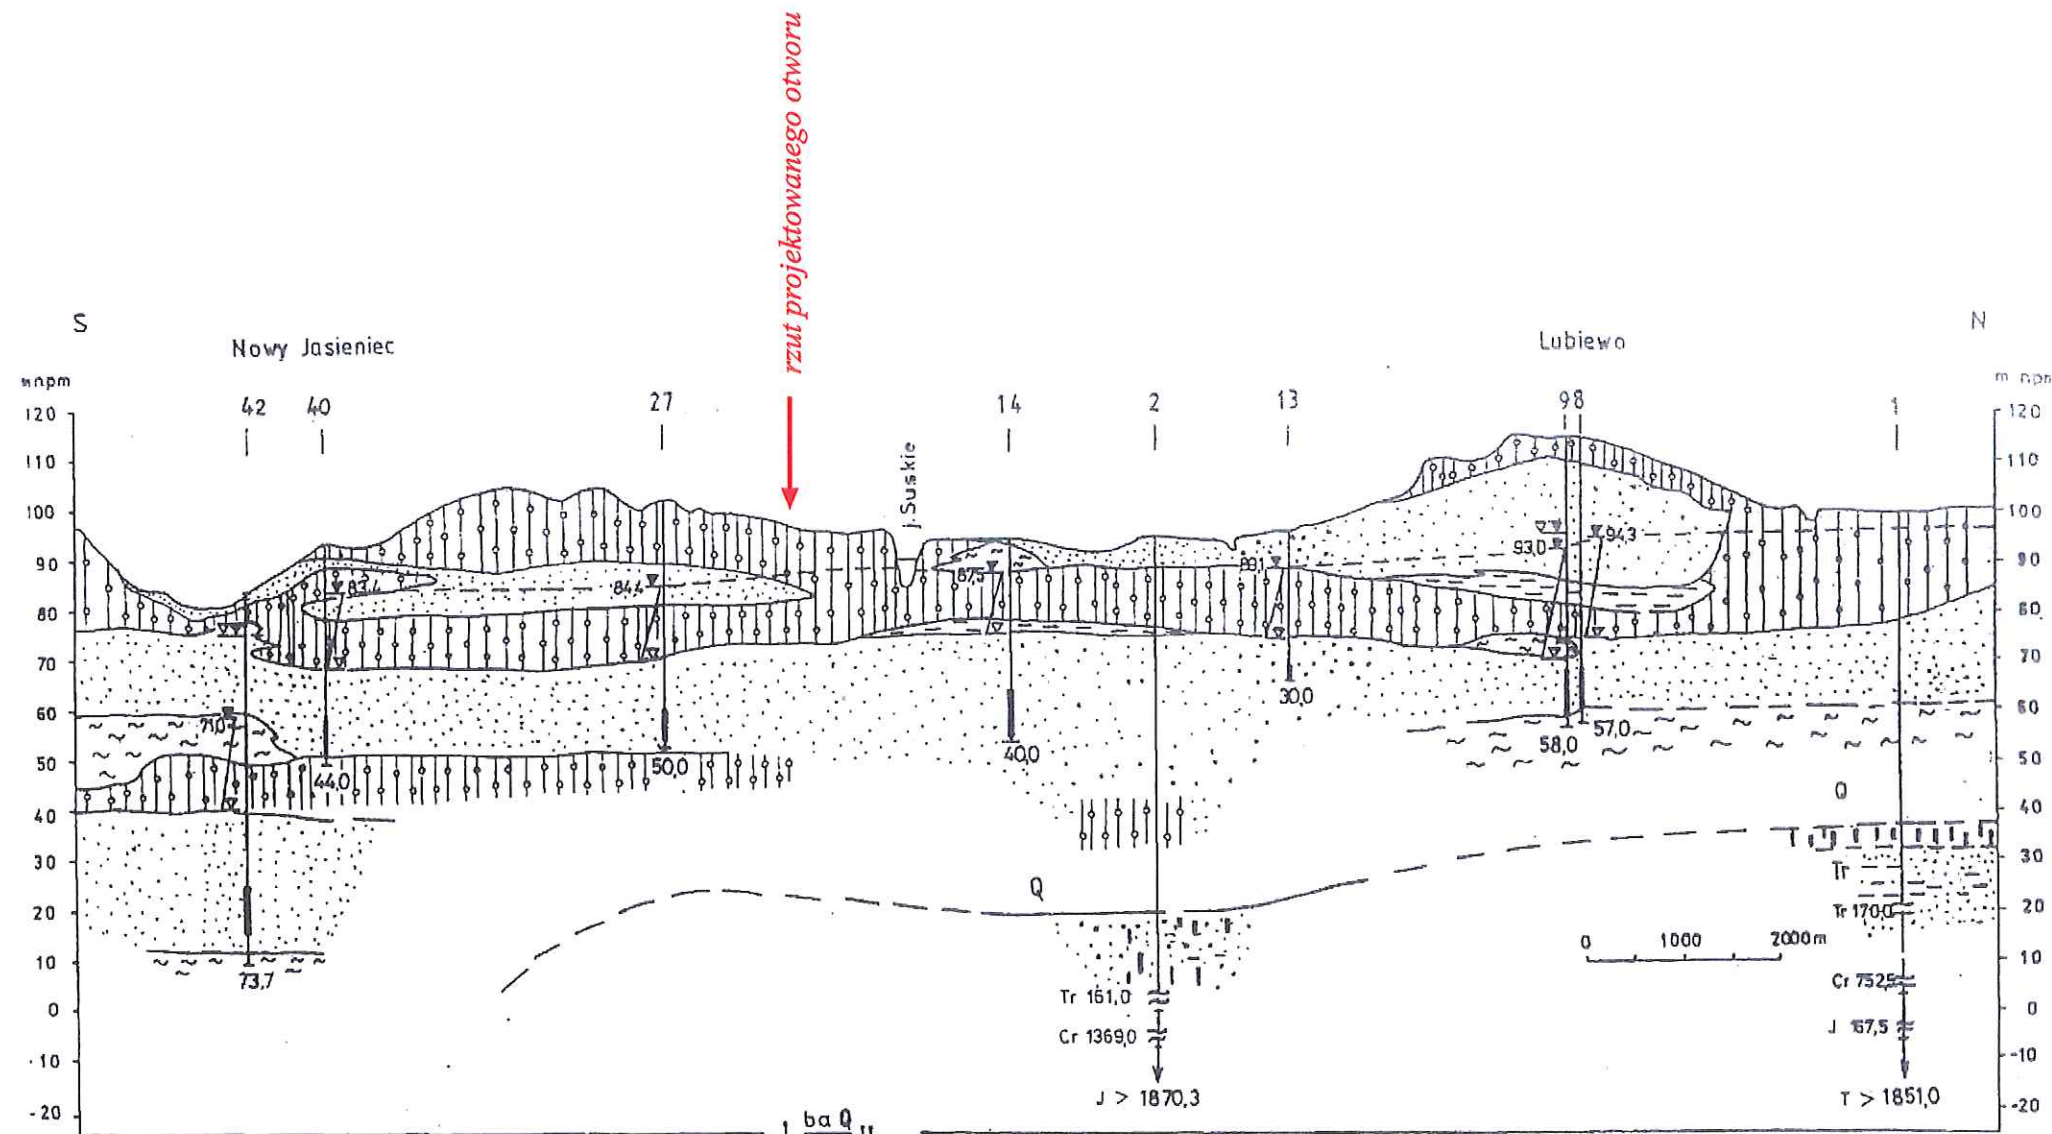

Przepływ w ośrodku porowym

piaski i żwiry

piaski piaski pylaste

Przepływ ograniczony, brak przepływu

gliny

muły, pyły

ity

węgiel brunatny

ujęta część warstwy wodonośnej

zwierciadło wody ustalone
podziemnej nawiercone

zwierciadło głównego poziomu użytkowego

Stratygrafia utworów

Q czwartorzęd Cr kreda

Tr trzeciorzęd J jura T trias

Symbol jednostki hydrogeologicznej
(objaśnienia zgodne z mapą hydrogeologiczną)

GEOTECHNICA - Toruń, ul. Kościuszki 49d, tel (0-56) 655-80-40

Obiekt Projektowany otwór eksploatacyjny na dz. nr 104/7 w miejscowości Małe Łąki, gm. Świekatowo, pow. świecki, woj. kujawsko-pomorskie

Rodzaj opracowania Projekt robót geologicznych

Opracował mgr M. Dybowski

Data VIII - 2016 Zał. nr 1/8a